


0 15 25 50  
SKALA: 1:200



**a = Schaum 7x**  
**b = Co2 4x**  
**c = Fett 2x**  
**d = Pulver 3x**

**Notausgänge**

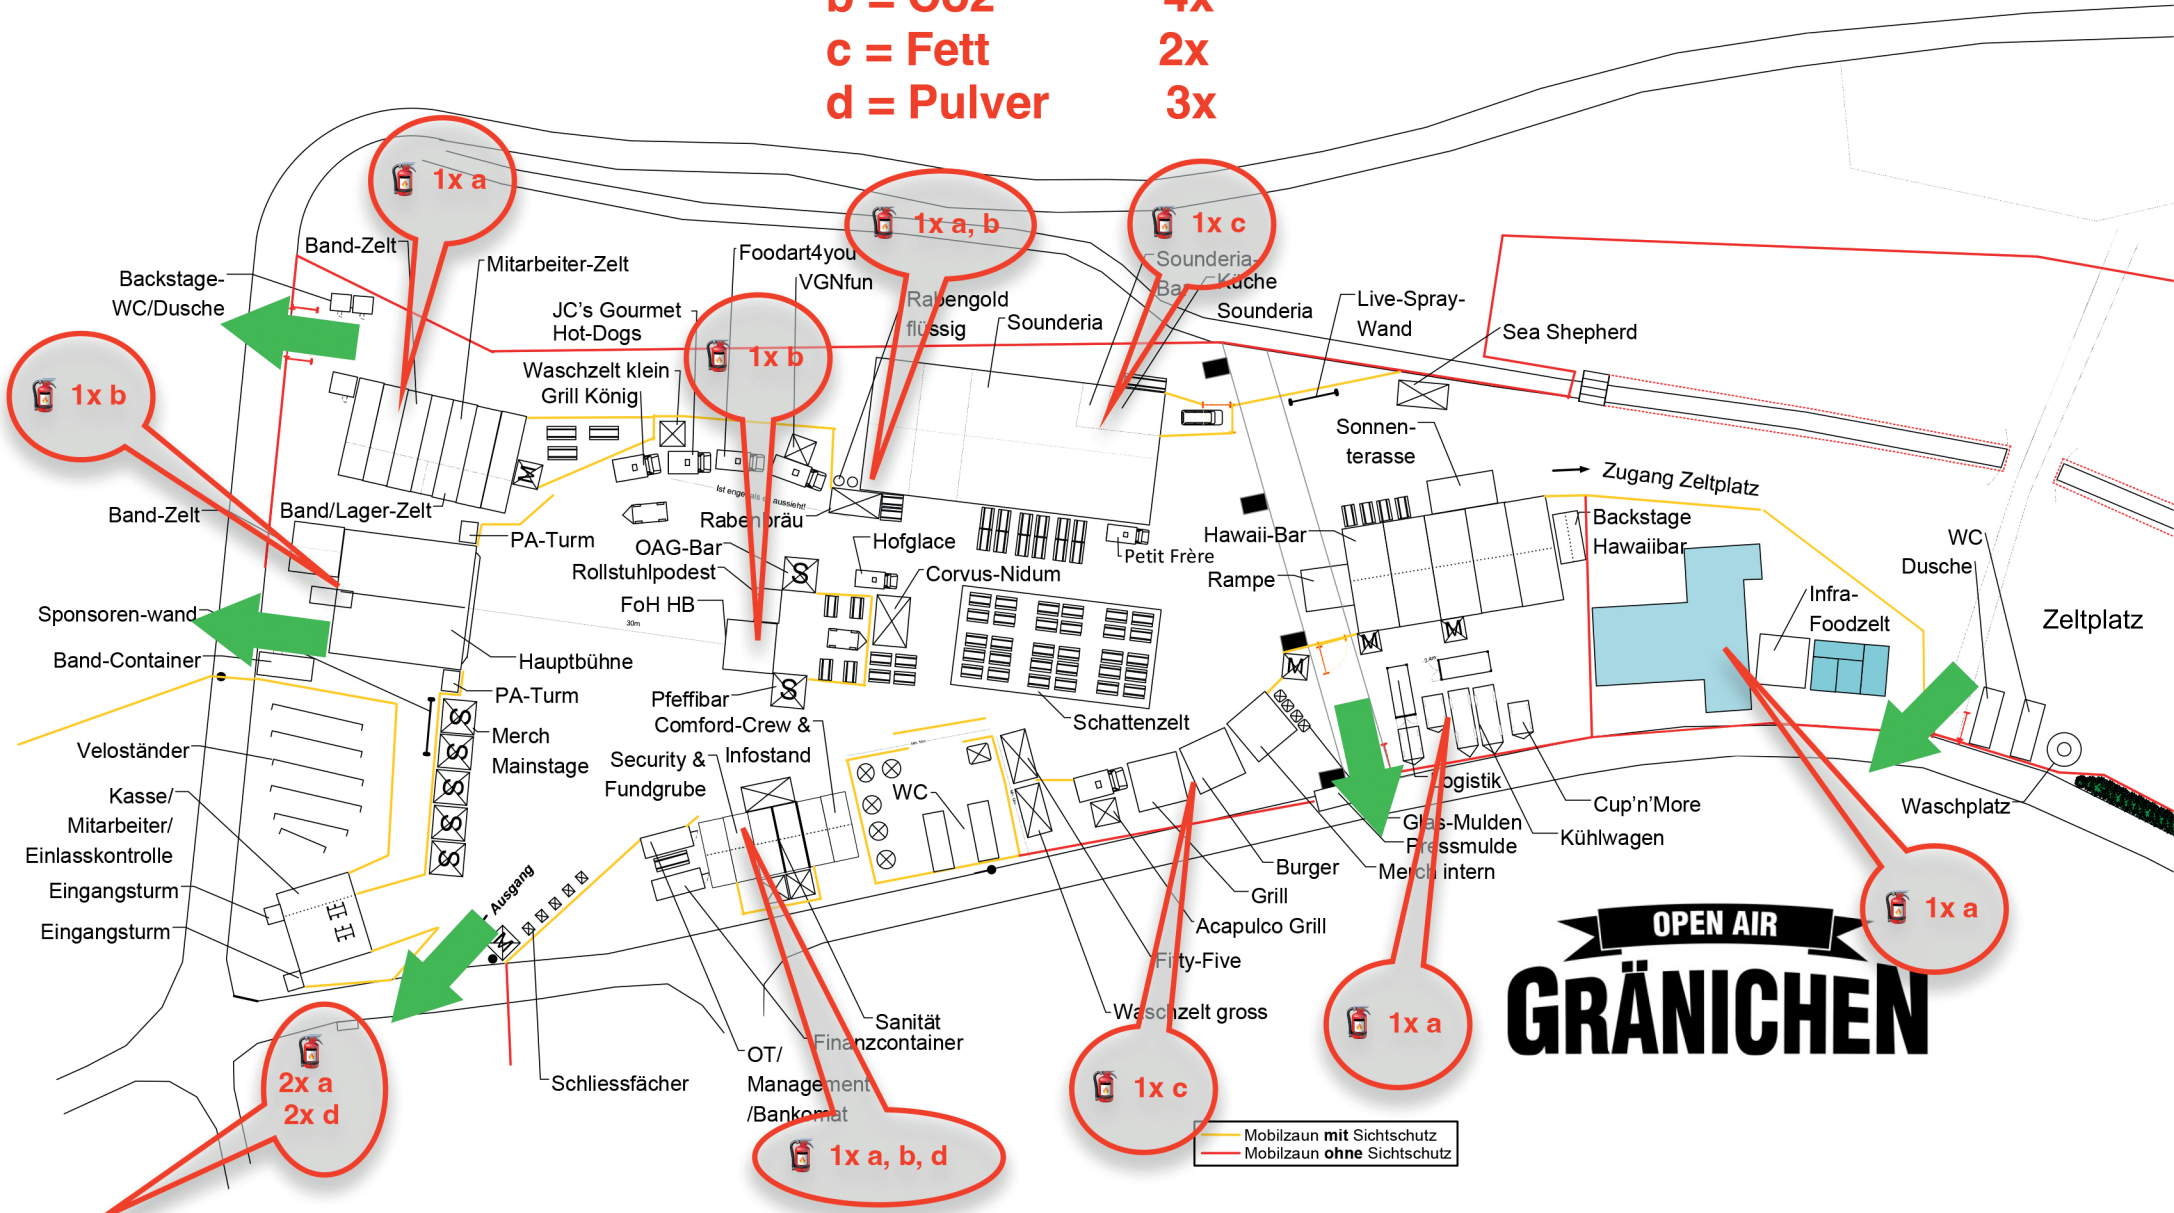

**VERKEHR /  
PARKPLATZ**

**OPEN AIR  
GRÄNICHEN**

— Mobilzaun mit Sichtschutz  
— Mobilzaun ohne Sichtschutz